

# COMMUNE DE ROCLES

# PROJET D'EXTENSION EU

Département de l' ARDECHE  
COMMUNE DE ROCLES  
SECTION AB N° 843

DATE	MODIFICATIONS	REALISATION		CONTROLE
		LEVE	DAO	
23/03/17		XL	XL	PV
26/01/18		XL	XL	

ECHELLE : 1/500


Fichier : Dossier N° 120904

**bass** POTRAUD-ABIBAROUX-ASCOIES

Selari de Géomètres Experts Foncier DPLG  
Successeur des cabinets PERRIN et GEO-TECH  
52 Rue Henri Merle  
30340 SALLINDRES  
Tél. : 04.66.85.60.27 - Fax : 04.66.85.72.83  
e-mail : geometre-salindres@bass.fr - Site : www.bass.fr

GEOMETRE-EXPERT  
COMMUNE DE ROCLES

DESSIN INFORMATIQUE REALISE AVEC LES LOGICIELS AUTODESK-MAP-2004 ET COVADIS-2004

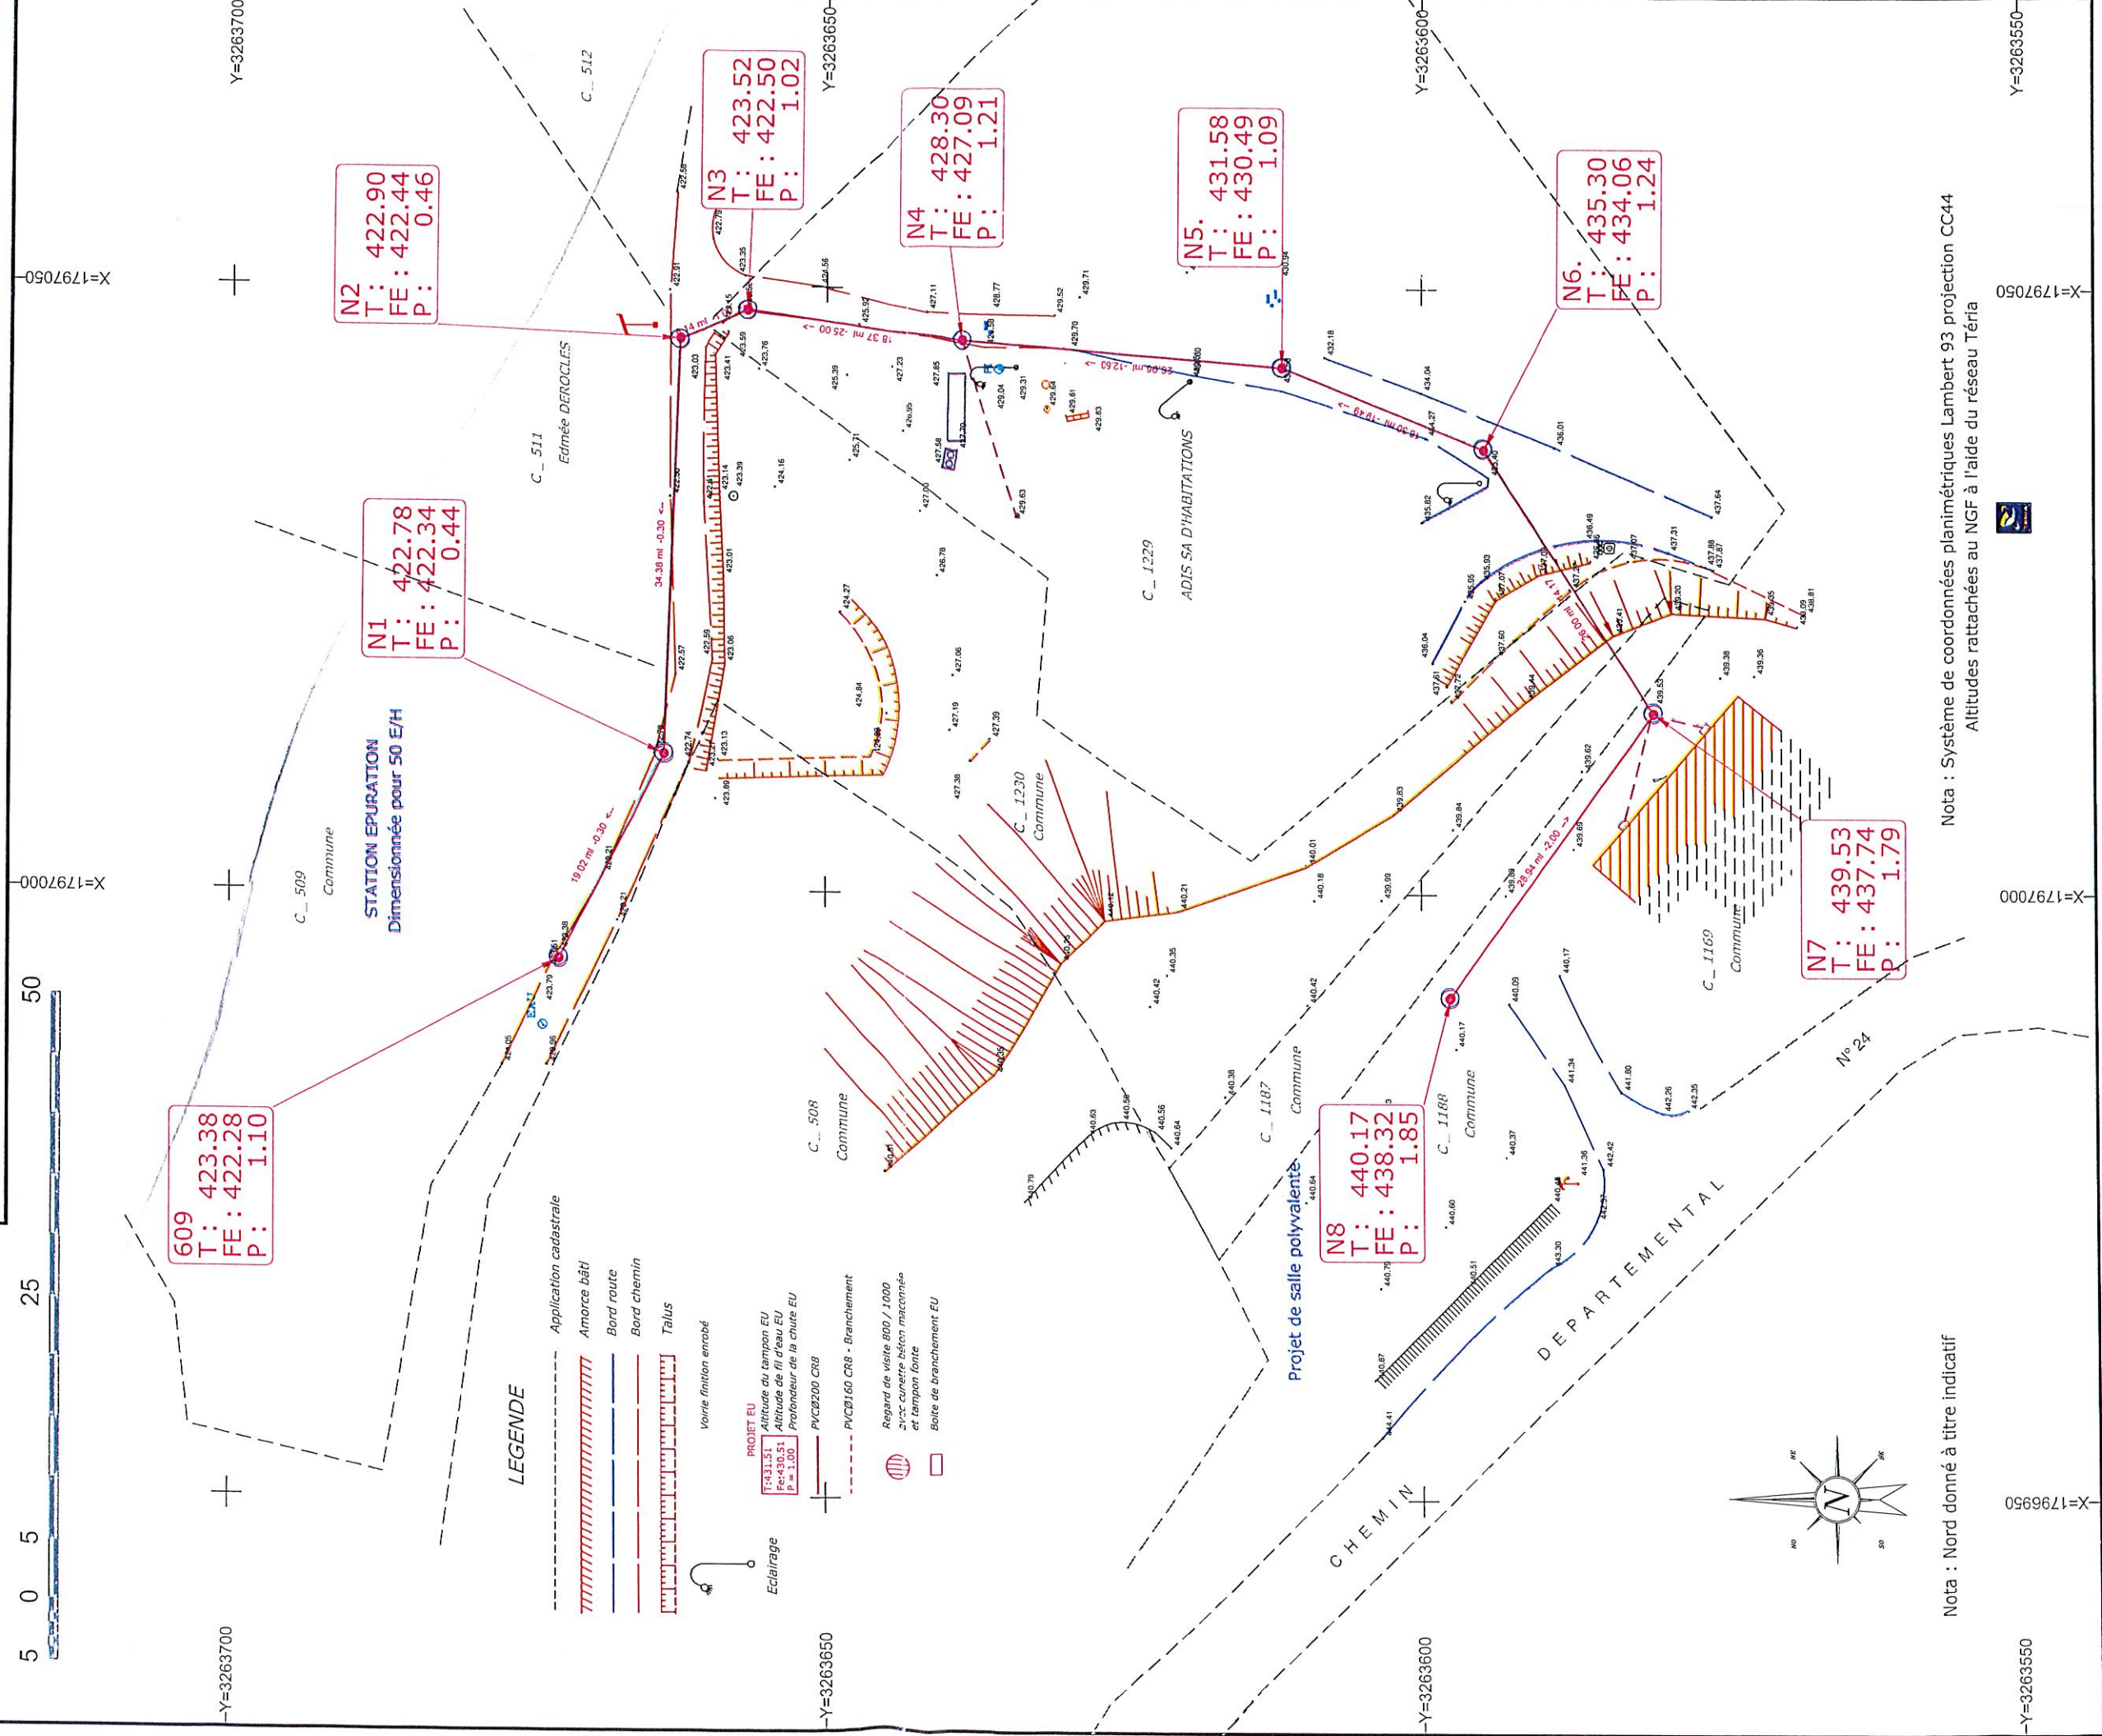

Nota : Nord donné à titre indicatif

Nota : Système de coordonnées planimétriques Lambert 93 projection CC44  
Altitudes rattachées au NGF à l'aide du réseau Téria

Y=3263550

X=1797050

X=1797000

X=1796950

Y=3263550